



"Denne tegning er Create Nordics ejendom og må iflg. lov ikke kopieres, overlades el. udnyttes af 3 mand. Sker dette skal der beregnes et honorar, 5% af entreprisesummen"

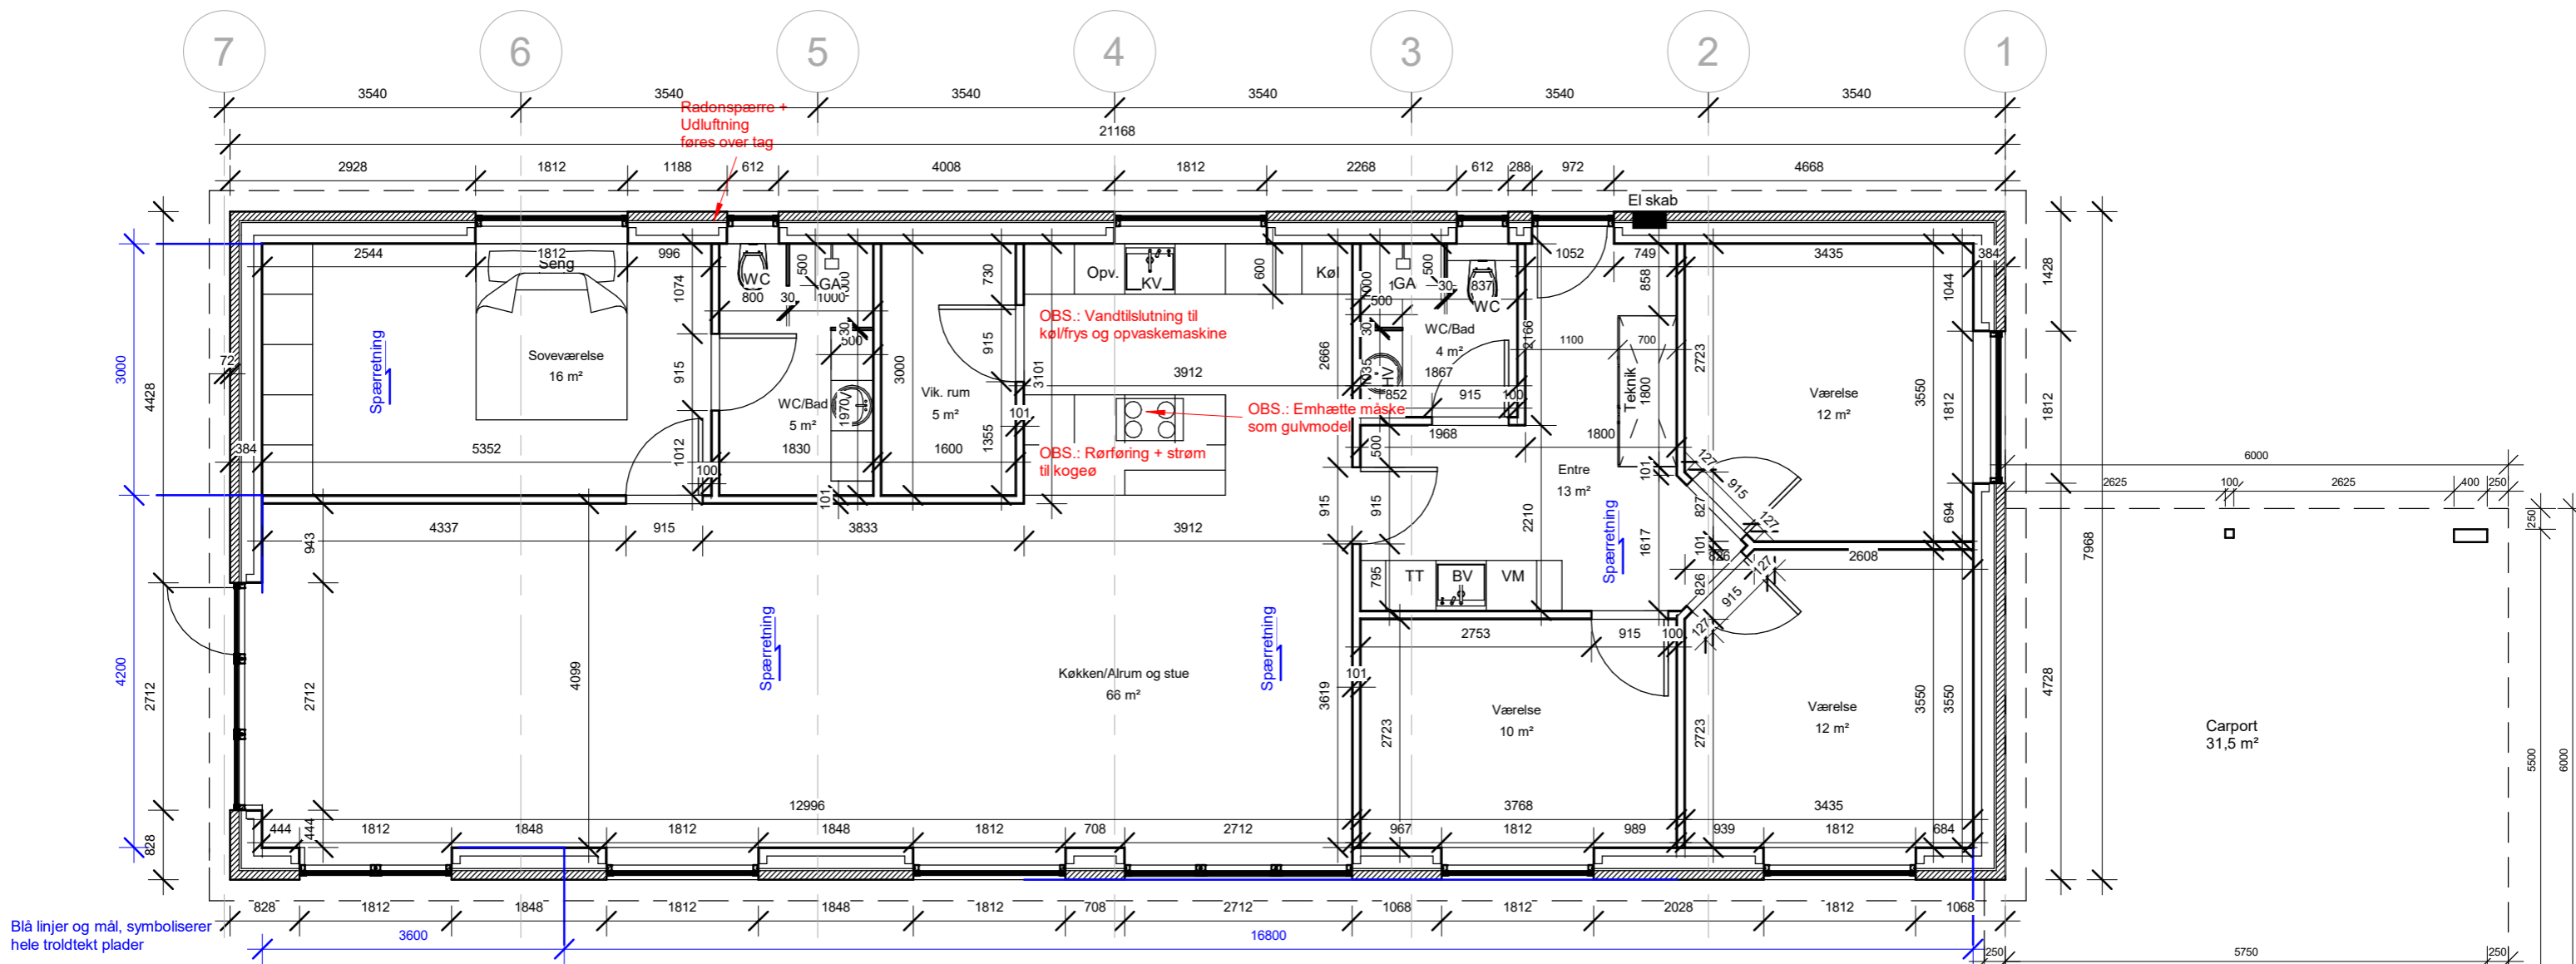

Leverandør af det bærende system (BYGCOM), står for den fulde statik, herunder beregning af laster, vindpåvirkninger osv.

Tjæreborghuse ny bolig, model 168,5 m² Hellesvej, 6740 Bramming Sag nr. A 2120	
 CREATE NORDIC Kreativ arkitektur og design	02
Create Nordic Håndværkervej 13 6710 Esbjerg V	T: 20583538 E: kontakt@createnordic.dk W: www.createnordic.dk
Arkitekt / Bygningskonstruktør Virksomhed	1 : 75 A3 Plantegning